


Dachform	
Walmdach	25°, Kst. 0.1 m
Nettogrundrissfläche	
Erdgeschoß	58,79 m ²
Obergeschoß	59,19 m ²
Dachgeschoß	0 m ²
Summe	117,98 m²
Luftraum	0 m ²
Bebaute Fläche	72,95 m²

Erdgeschoss Maßstab 1:75 (DIN A3)



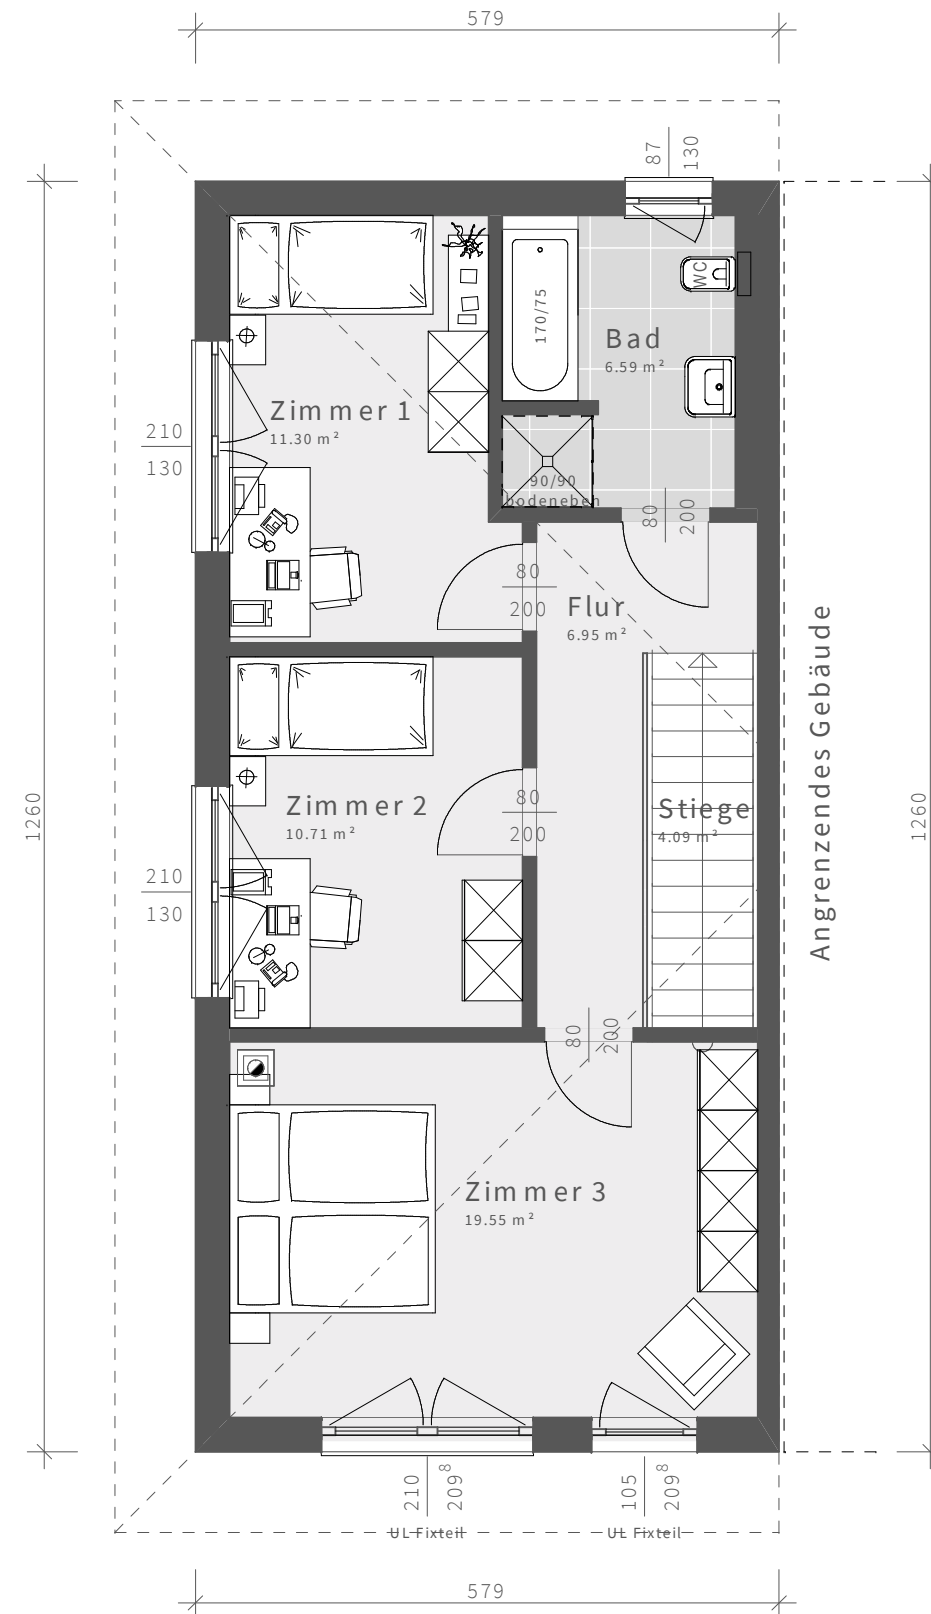

Dachform	
Walmdach	25°, Kst. 0.1 m
Nettogrundrissfläche	
Erdgeschoß	58,79 m ²
Obergeschoß	59,19 m ²
Dachgeschoß	0 m ²
Summe	117,98 m²
Luftraum	0 m ²
Bebaute Fläche	72,95 m²

Obergeschoss Maßstab 1:75 (DIN A3)

